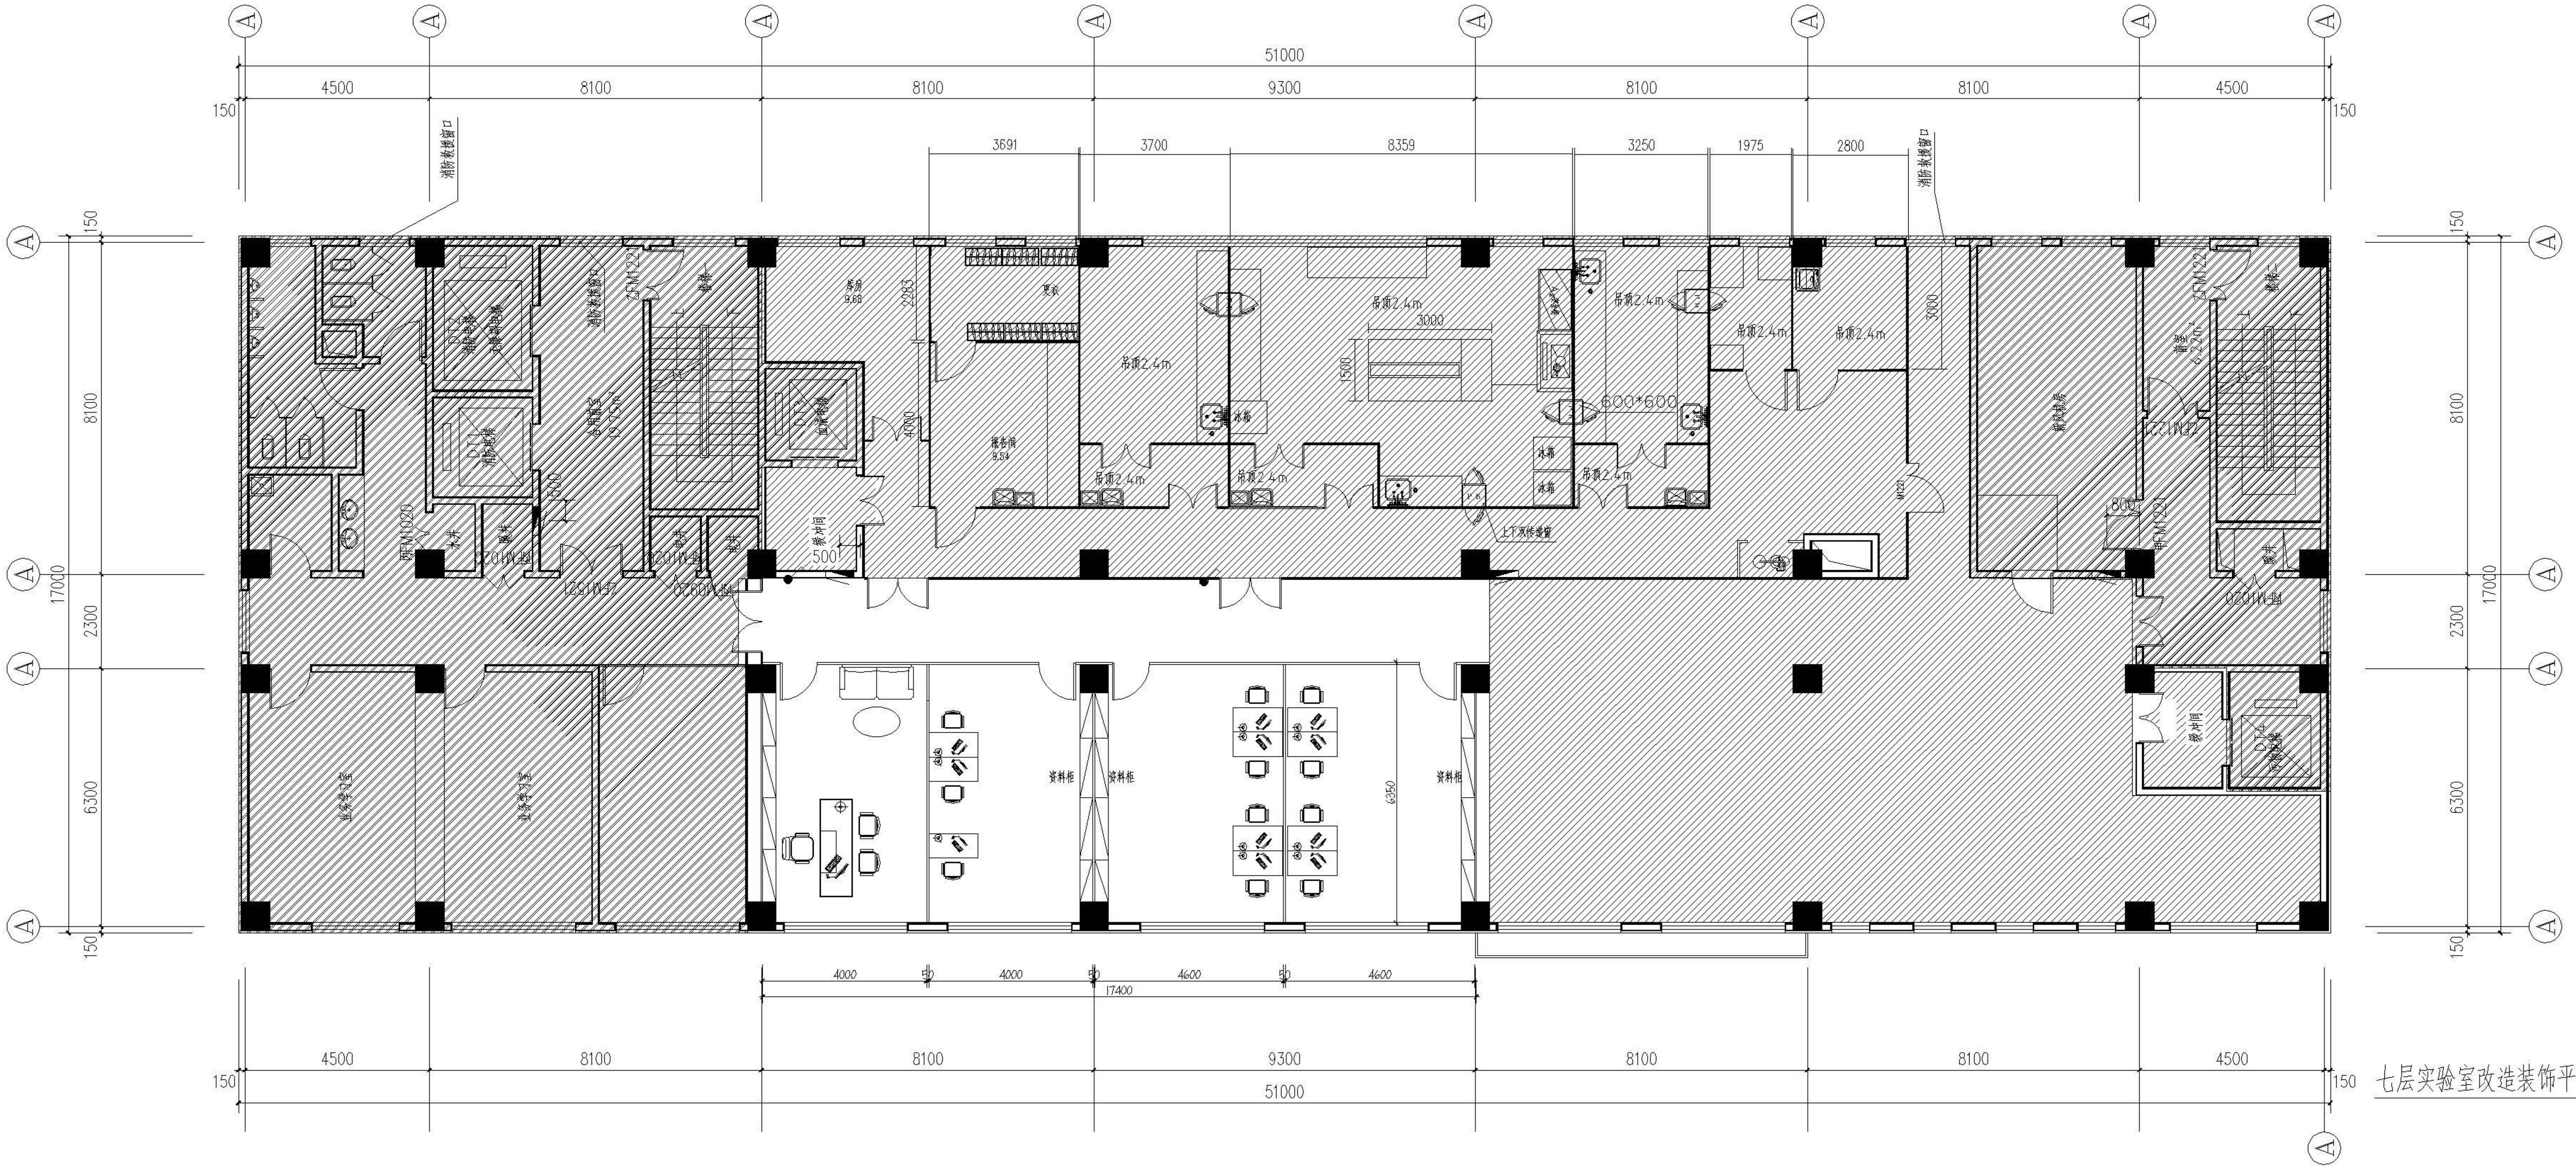
51000
4500
8100
8100
9300
8100
8100
4500
150
150
3691
3700
8359
3250
1975
2800
消防救援窗口
消防救援窗口
150
8100
17000
2300
6300
150
DT2
消防电梯
无障碍电梯
DT1
消防电梯
消防救援窗口
合用前室
19.75㎡
ZFM1221
楼梯
甲FM1020
水井
甲FM1020
乙FM1521
电井
丙FM0920
1500
DT3
洁净电梯
净房
9.68
缓冲间
500
2283
4000
更衣
报告间
9.54
吊顶2.4m
吊顶2.4m
吊顶2.4m
3000
1500
冰箱
冰箱
冰箱
600*600
吊顶2.4m
吊顶2.4m
吊顶2.4m
吊顶2.4m
吊顶2.4m
上下双传递窗
M1221
3000
新风机房
前室
6.22㎡
ZFM1221
乙FM1221
800
楼梯二
甲FM1020
业务学习室
业务学习室
资料柜
资料柜
资料柜
6350
缓冲间
DT4
4000
50
4000
50
4600
50
4600
17400
4500
8100
8100
9300
8100
8100
4500
150
150
51000

七层实验室改造装饰平面图1:100